


MINTA KERESZTSZELVÉNY

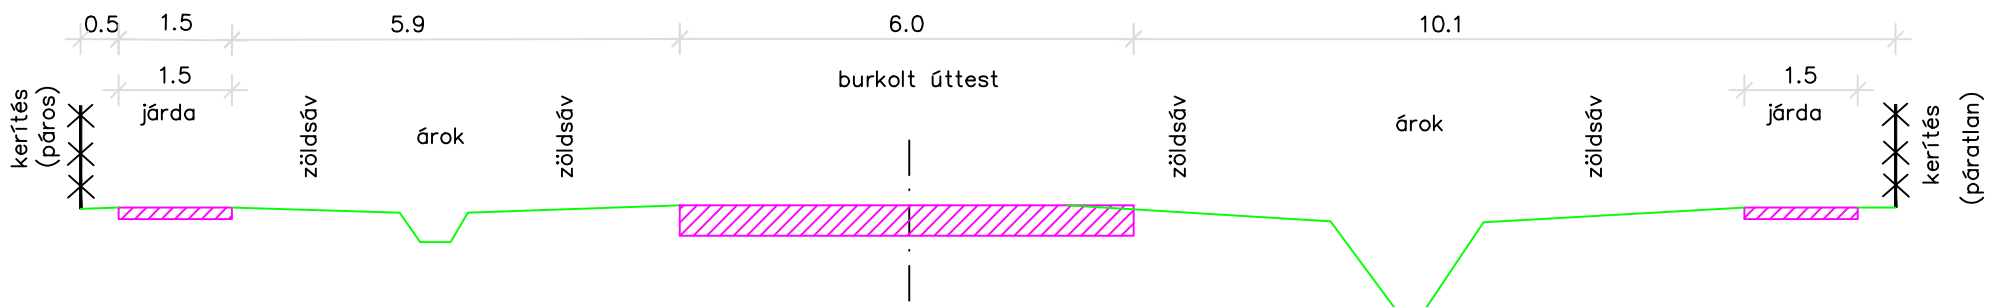

KÖRNYEZETVÉDELMI, MÉRNÖKI ÉS KERESKEDELMI KFT.
 MÁTÉSZALKA, ALMÁSKERT U. 11.
 Tel.: 44/315-038 20/352-40-62

TÁRGY:	TÉGLÁS TELEPÜLÉSRENDEZÉSI TERV - MÓDOSÍTÁS TÉGLÁS NYUGATI IPARTERÜLET (32+27 ha) KÖZLEKEDÉSI - FEJLESZTÉSI KONCEPCIÓJA	TERVSZÁM:	373/2022.
		RAJZSZÁM:	A - 02
MEGNEVEZÉS:	MINTA KERESZTSZELVÉNY	MÉRETARÁNY:	
		RAJZOLÓ:	TERVEZŐ:
GELLEN L.	GELLEN L.	KULCSÁR GUSZTÁV	2022. október hó