
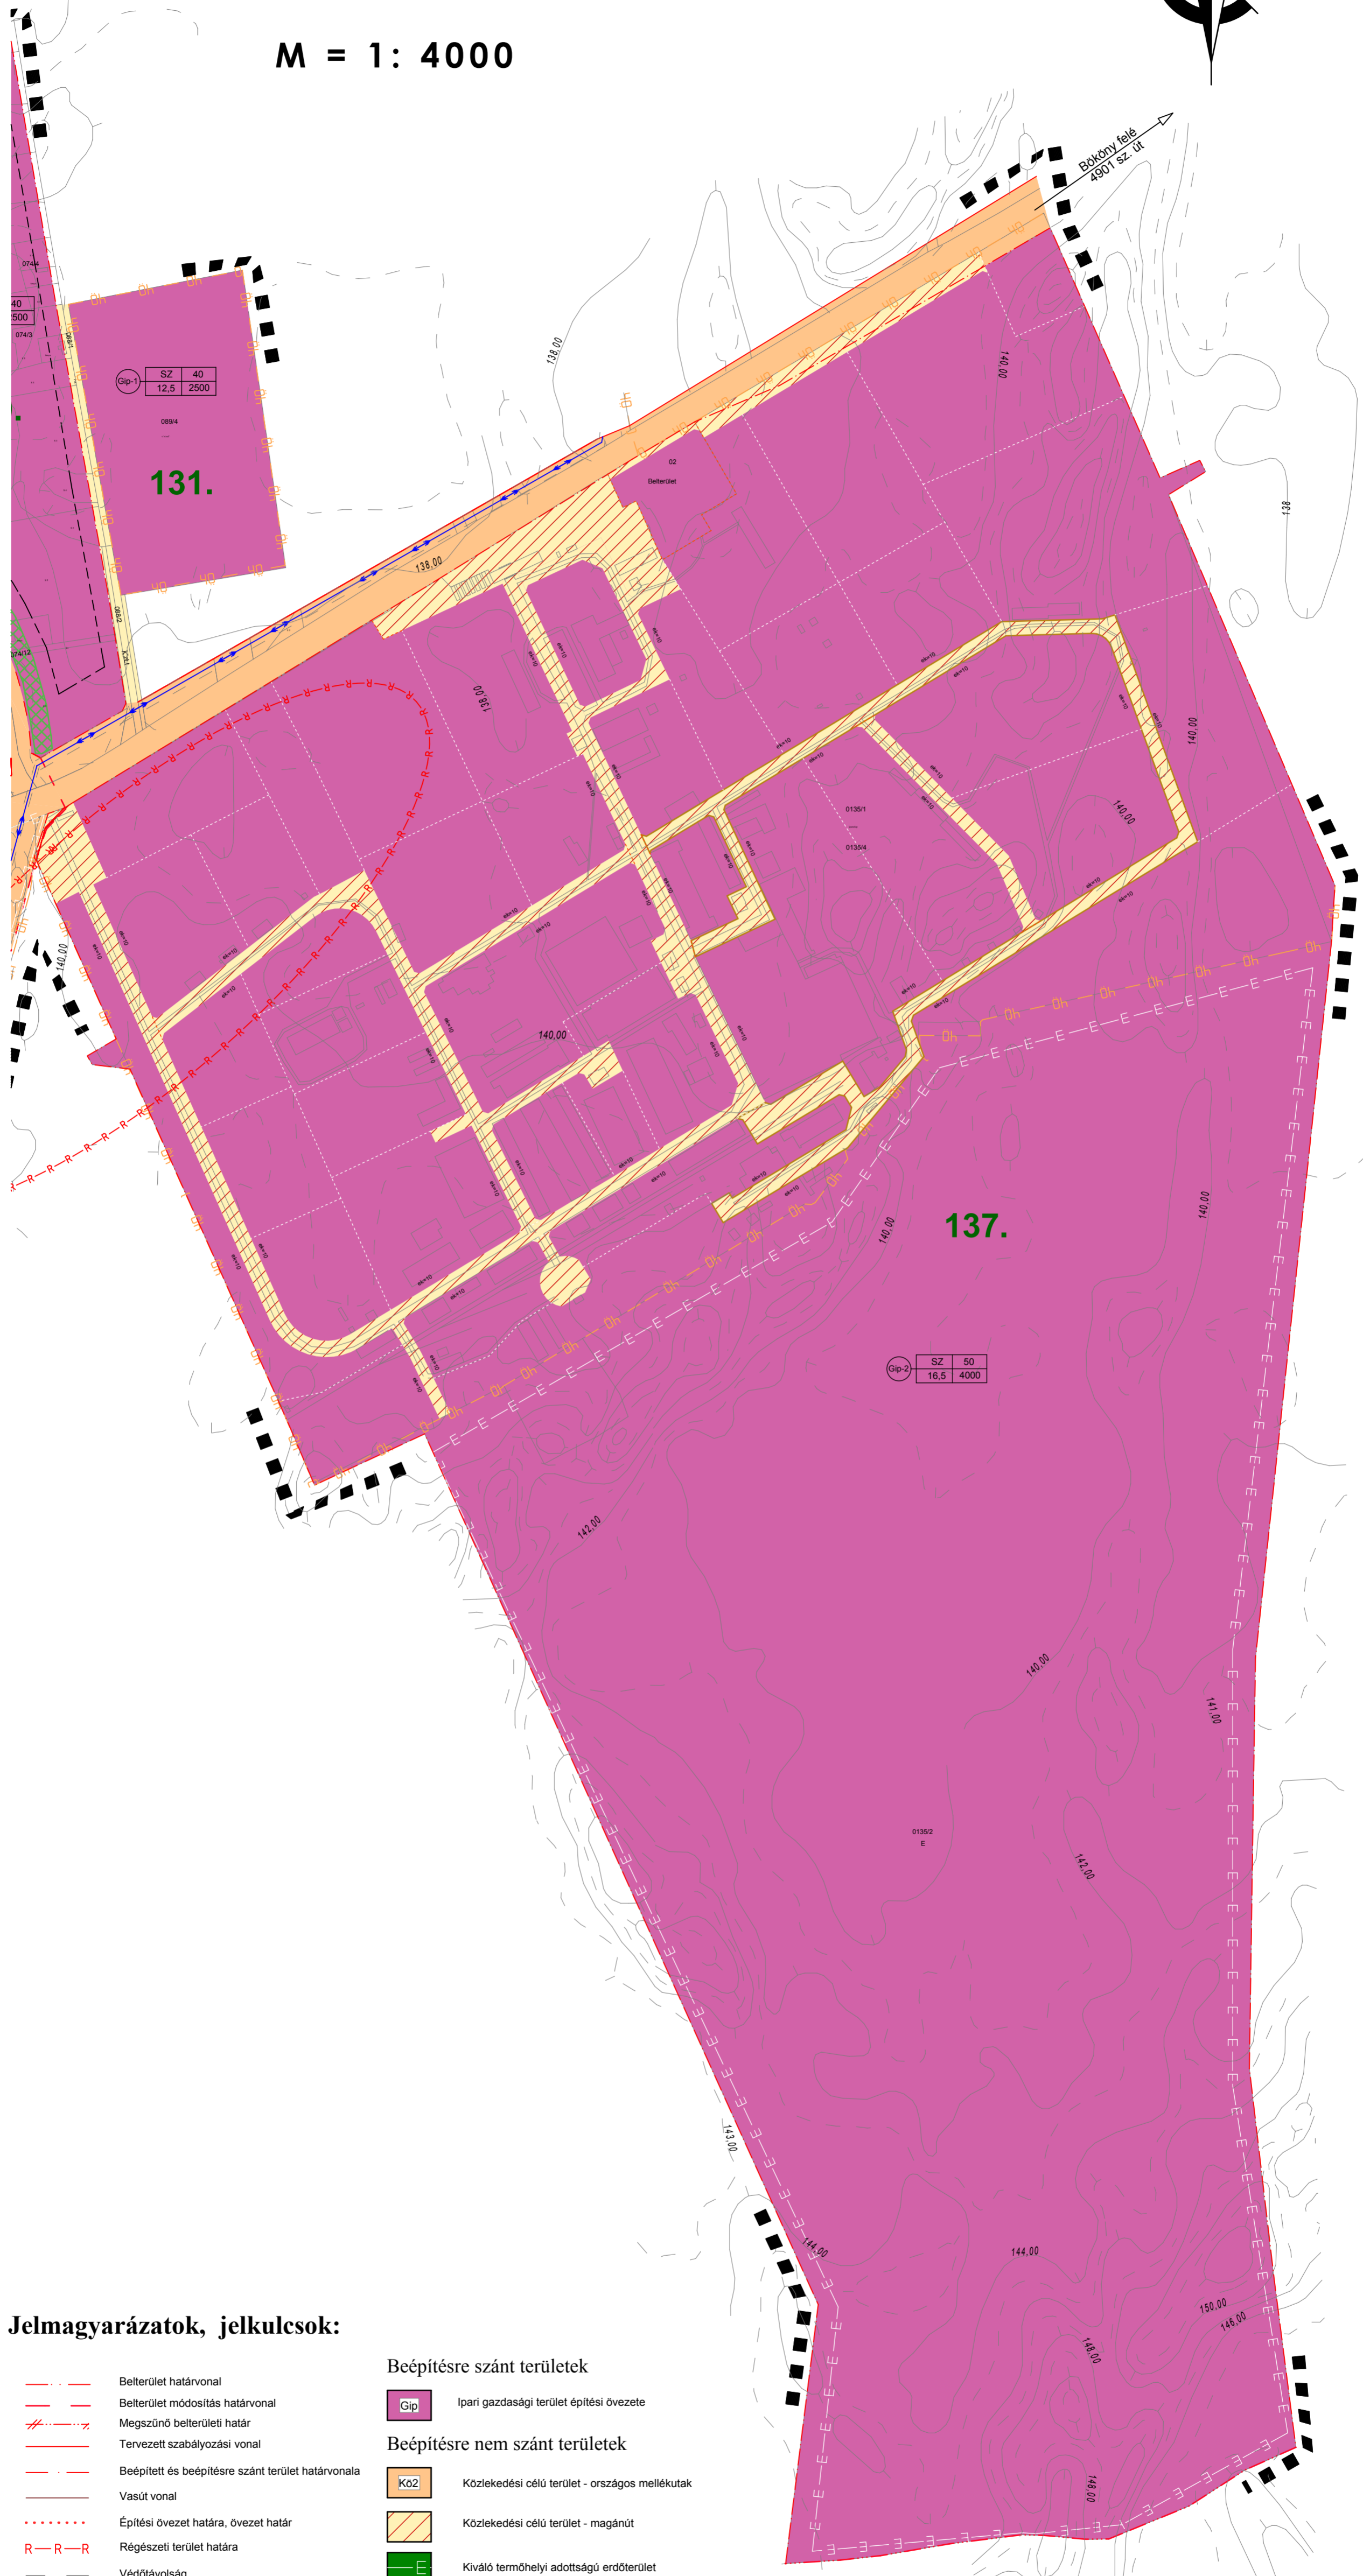


TÉGLÁS VÁROS SZABÁLYOZÁSI TERV

M = 1: 4000

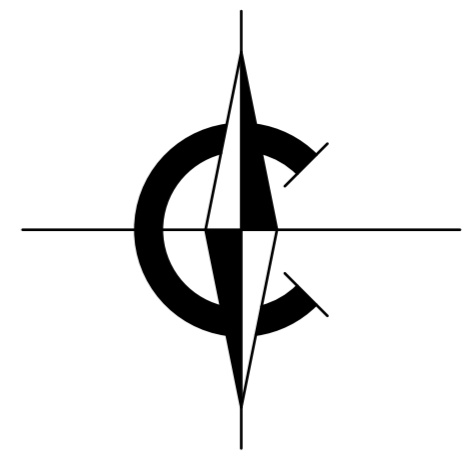

Jelmagyarázatok, jelkulcsok:

- Belterület határvonal
- Belterület módosítás határvonal
- Megszűnő belterületi határ
- Tervezett szabályozási vonal
- Beépített és beépítésre szánt terület határvonala
- Vasút vonal
- Építési övezet határa, övezet határ
- Régészeti terület határa
- Védőtávolság
- Építési vonal
- Elektromos vezetékek és védőtávolság
külsőterületen: 5,0-5,0m,
belsőterületen: 2,5-2,5m
- Irányadó telekosztás
- Ökológiai hálózat területének határa

Beépítésre szánt területek

- Gp1 Ipari gazdasági terület építési övezete

Beépítésre nem szánt területek

- K02 Közlekedési célú terület - országos mellékutak
- Közlekedési célú terület - magánút
- Kiváló termőhelyi adottságú erdőterület

területfelhasználási jel	beépítési mód	beépítési %
	építmény mag.	általánosan legkisebb telekterület

Végh József
település tervező
TT-15-0023
É/1-15-0124

 Tervező, Építő és Kereskedelmi Kft. H-4400 Nyíregyháza, Selyem u. 21. Tel.: 06-42/ 435-676. Tel./Fax: 06-42/ 435-677	MEGRENDELŐ: TÉGLÁS VÁROS ÖNKORMÁNYZATA H-4243, Téglás, Kossuth u. 61.	MUNKASZÁM: T-12/2010
	TELEPÜLÉS, IGAZGATÁSI TERÜLET MEGNEVEZÉSE: TÉGLÁS VÁROS TELEPÜLÉSRENDÉZÉSI TERVE	DÁTUM: 2011. szeptember
	MUNKARÉSZ: MEGNEVEZÉSE: SZABÁLYOZÁSI TERV - HAJDÚSÁGI IPARMŰVEK	MÉRÉTKARÁNY: M= 1: 4000
TERVEZŐ MUNKATÁRS: Lobbanicz A., Pánczél Zsolt	TERVEZŐ: Végh József	PROJEKT VEZETŐ: Lobbanicz András
		ÜGYVEZETŐ IG.: Végh József

Készült az állami alapadatok felhasználásával

S-1/H